


POSLOVNI PROSTOR  
BLAŽA POLIĆA 2/IV

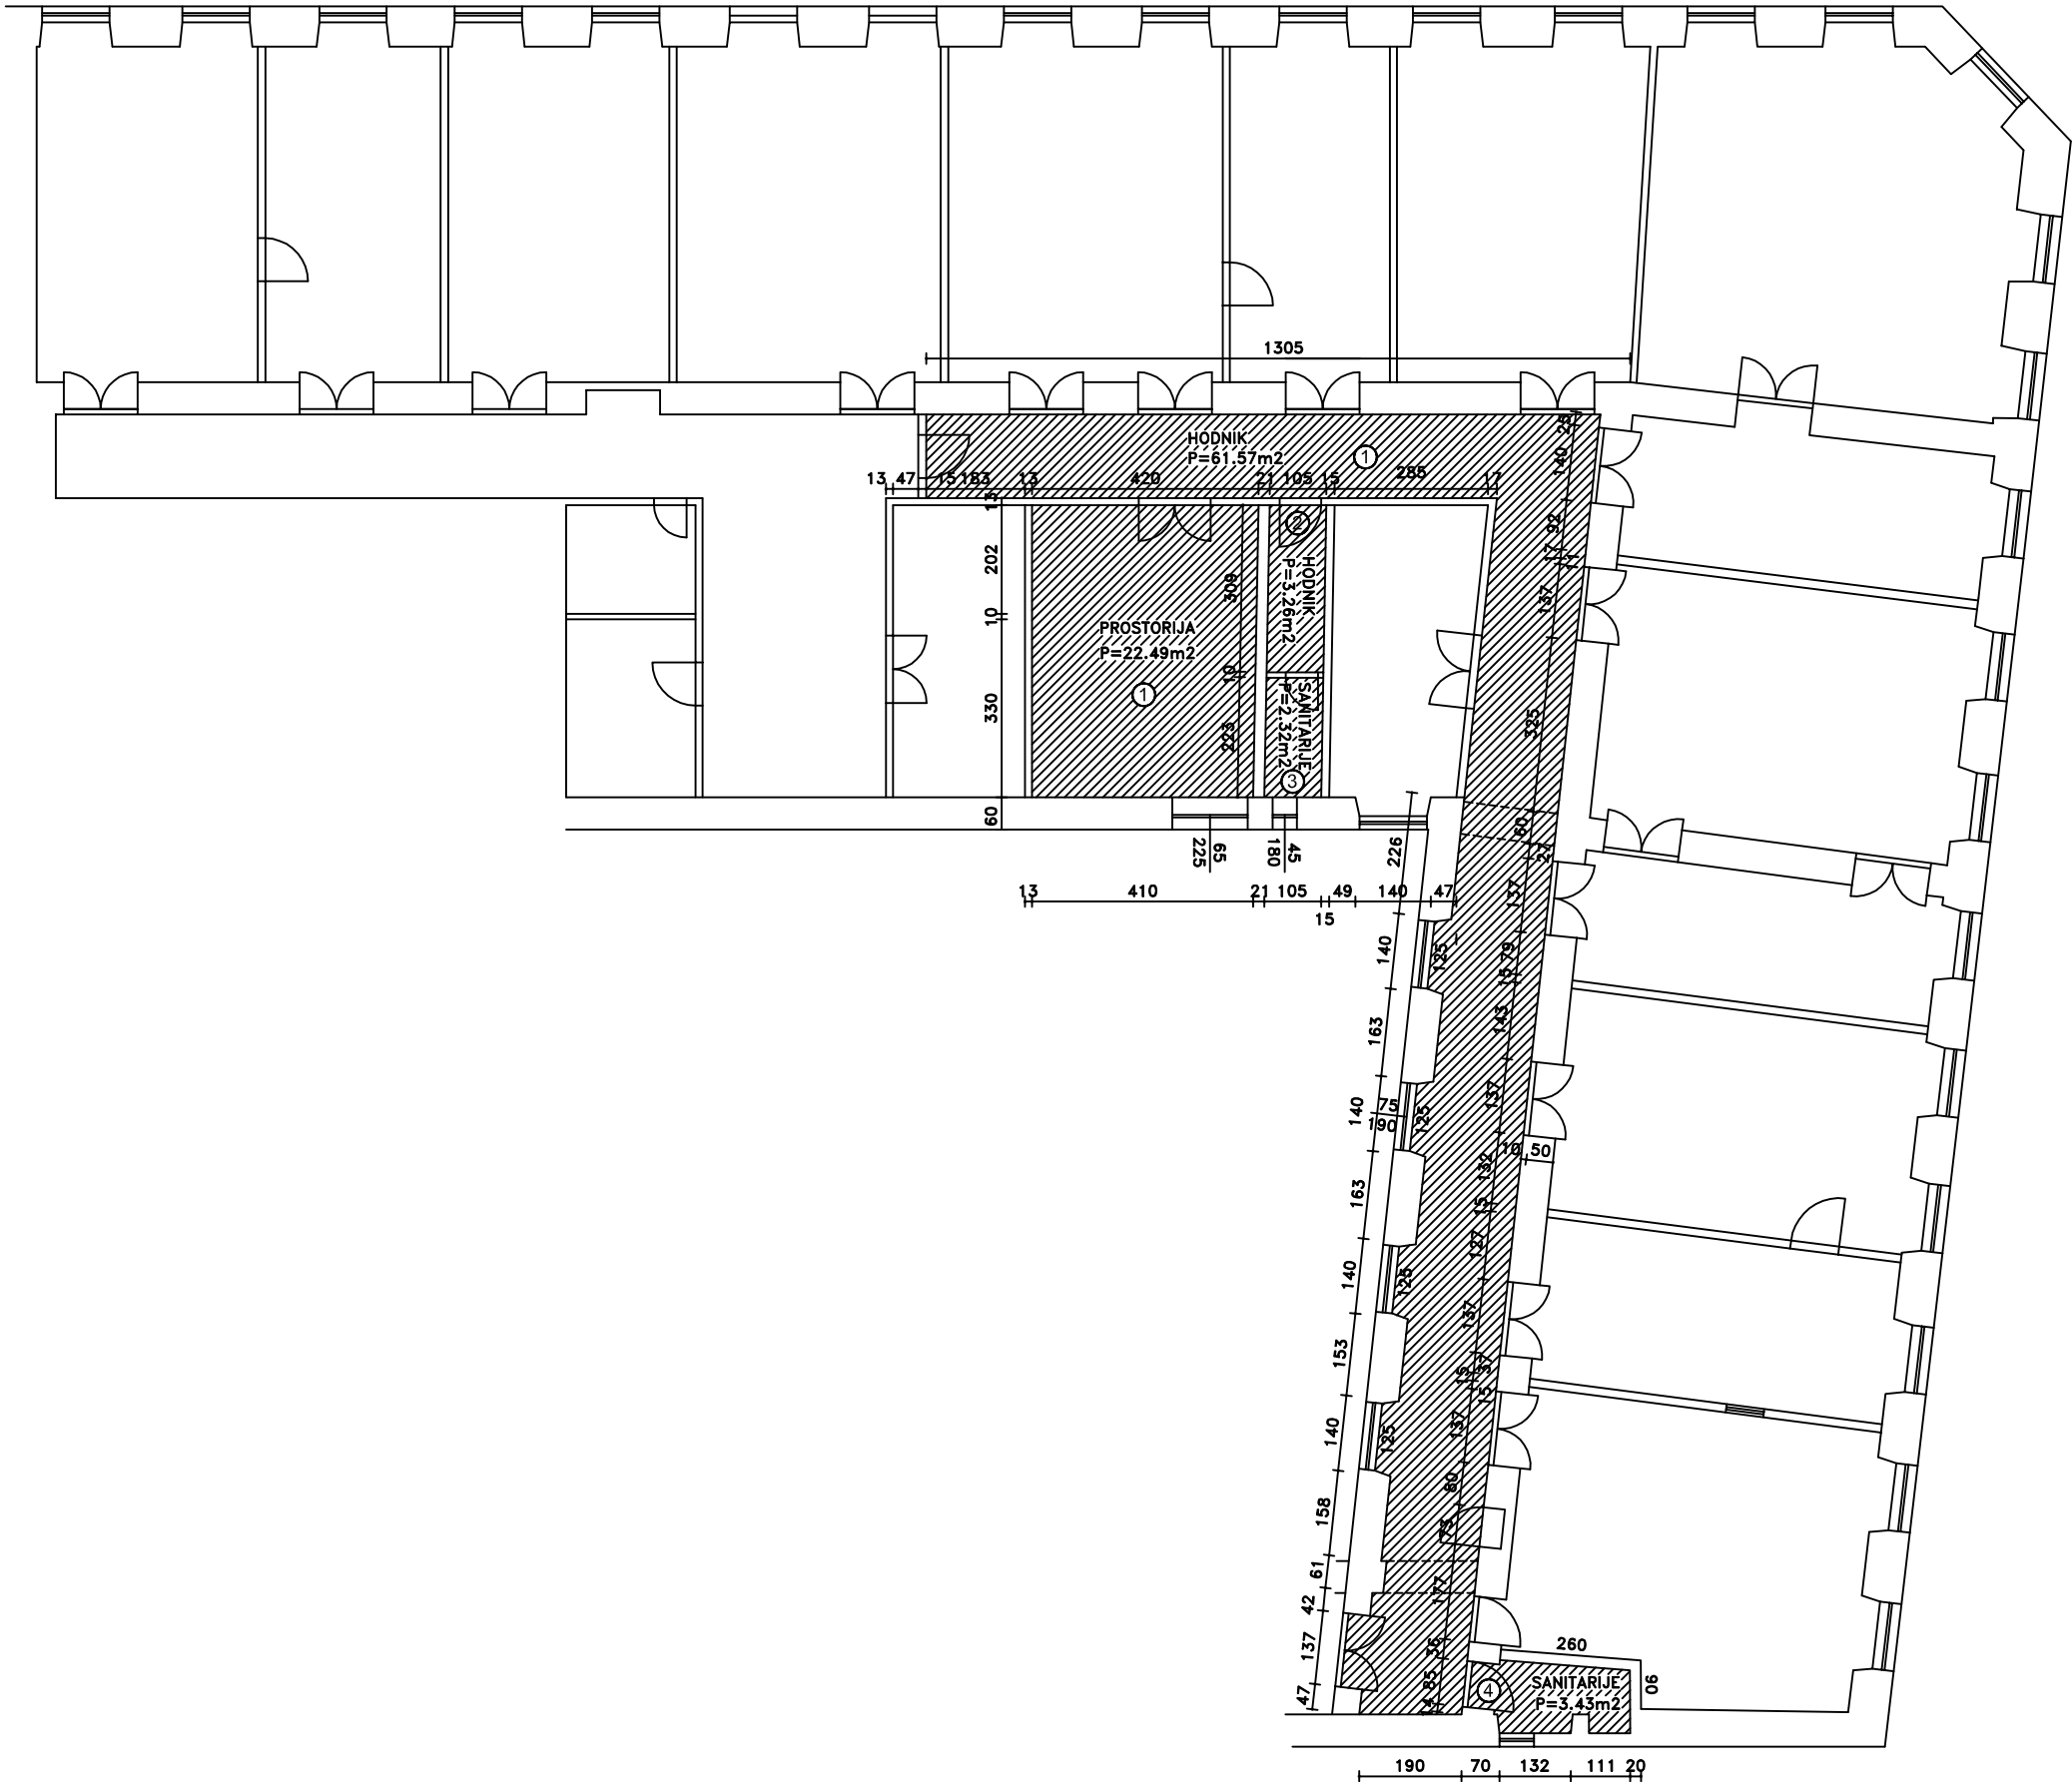

MJERILO 1:100  
VLASNIK PROSTORA : GRAD RIJEKA  
KORISNIK PROSTORA : UDRUGA "HUSI"

| BROJ | PROSTORIJA                                                                       | POVRŠINA m <sup>2</sup> |
|------|----------------------------------------------------------------------------------|-------------------------|
| 1    | PROSTORIJA                                                                       | 22.49 m <sup>2</sup>    |
| 2    | PRIPADAJUĆI DIO<br>ZAJEDNIČKOG HODNIKA I<br>SANITARIJA (4% 70.58m <sup>2</sup> ) | 3.15 m <sup>2</sup>     |
|      | UKUPNO                                                                           | 25.64 m <sup>2</sup>    |

| INFRASTRUKTURA          | STANJE |
|-------------------------|--------|
| STRUJA                  | DA     |
| VODA                    | DA     |
| KANALIZACIJA            | DA     |
| TELEKOMUNIKACIJE        | DA     |
| PLIN                    | NE     |
| CENTRALNO GRIJANJE      | NE     |
| DIMNJAK                 | NE     |
| KLIMA                   | NE     |
| PRILAZ DOSTAVNOG VOZILA |        |