


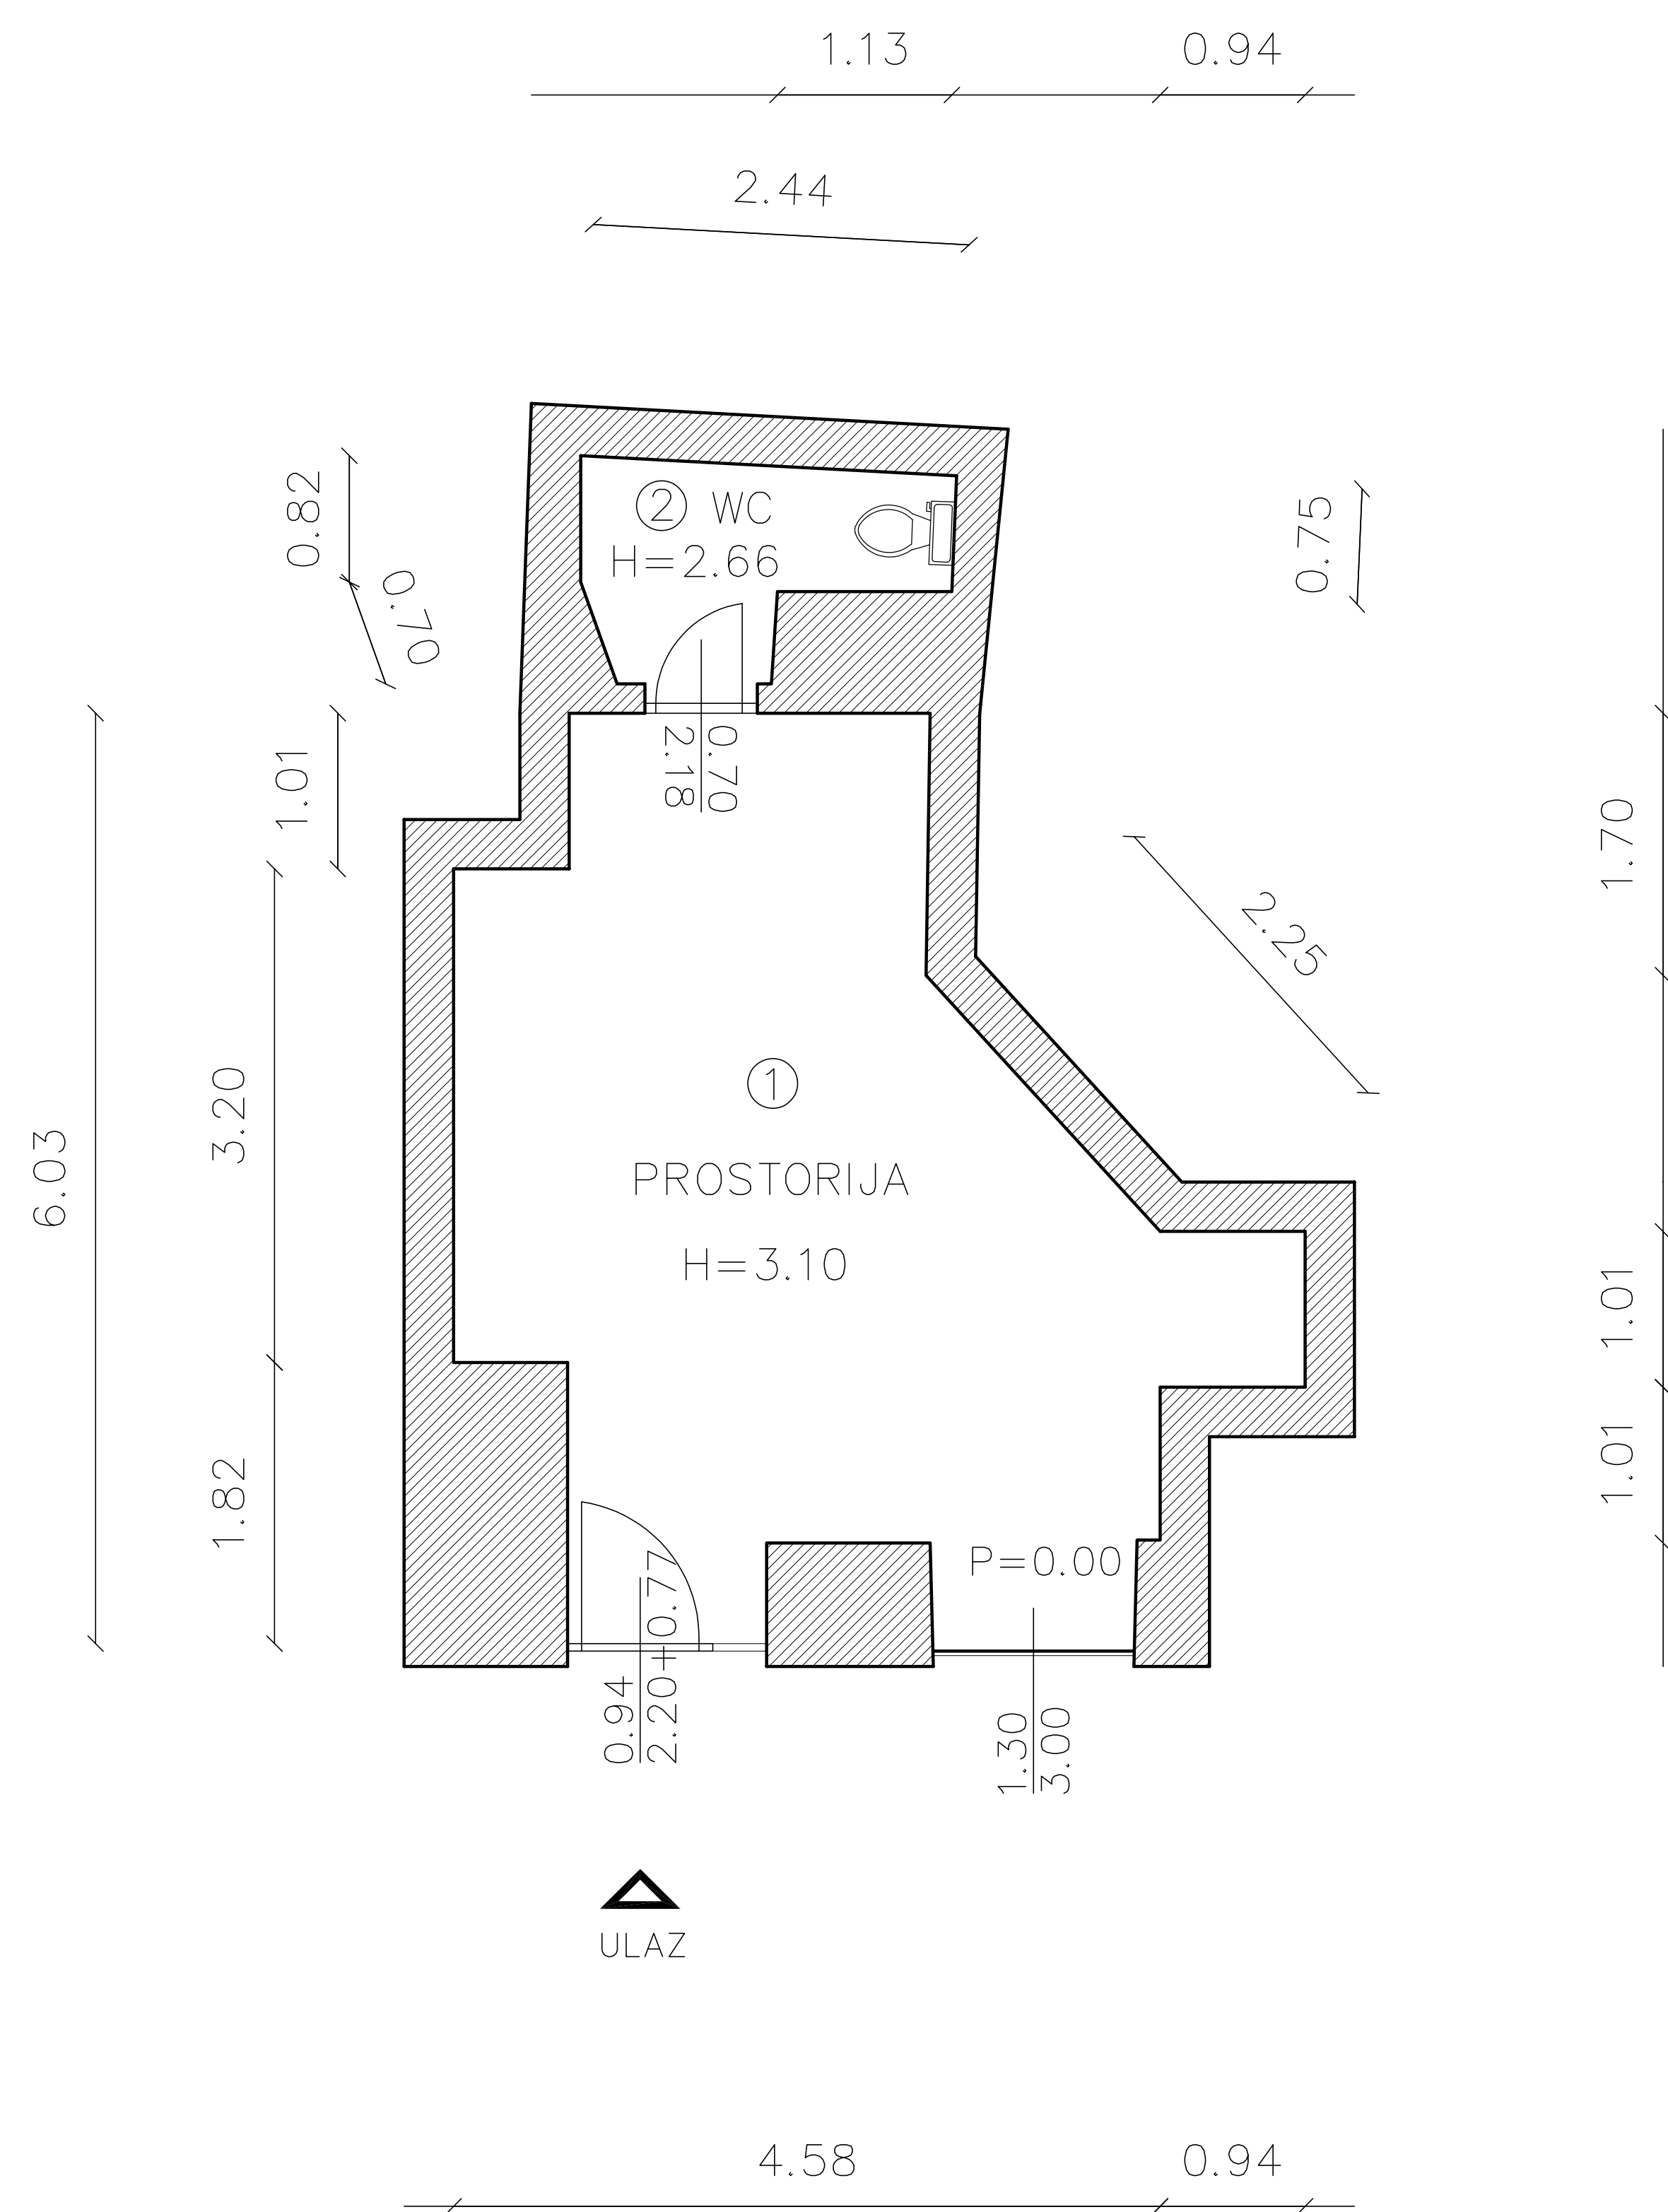

BROJ	PROSTORIJA	POVRŠINA m ²
1	prostorija	21.98 m ²
2	WC	2.79 m ²
3		m ²
4		m ²
5		m ²
6		m ²
7		m ²
8		m ²
9		m ²

24.77 m²

INFRASTRUKTURA	STANJE
STRUJA	DA
VODA	DA
KANALIZACIJA	DA
PTT	DA
PLIN	DA
CENTRALNO GRIJANJE	NE
DIMNJAK	DA
KLIMA	DA
PRILAZ DOSTAVNOG VOZILA	DA


GRAD RIJEKA

Odjel gradske uprave za gospodarenje imovinom

IZMJERA POSLOVNOG PROSTORA

Adresa prostora:	ADAMIĆEVA 28A
ID prostora:	201893
Mjerilo:	M 1:100
Datum:	ožujak 2017.
Izmjenila:	Dolores Alić ing.građ.

Izradila :

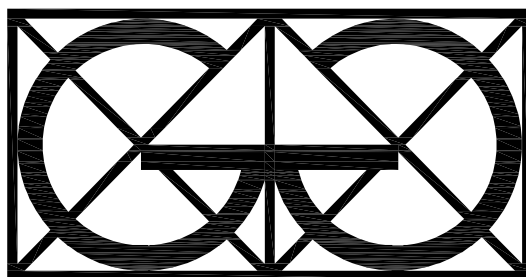

”Geo Grupa” d.o.o.
Zagreb, Savska c. 144 a