


Datum: prosinac 07.

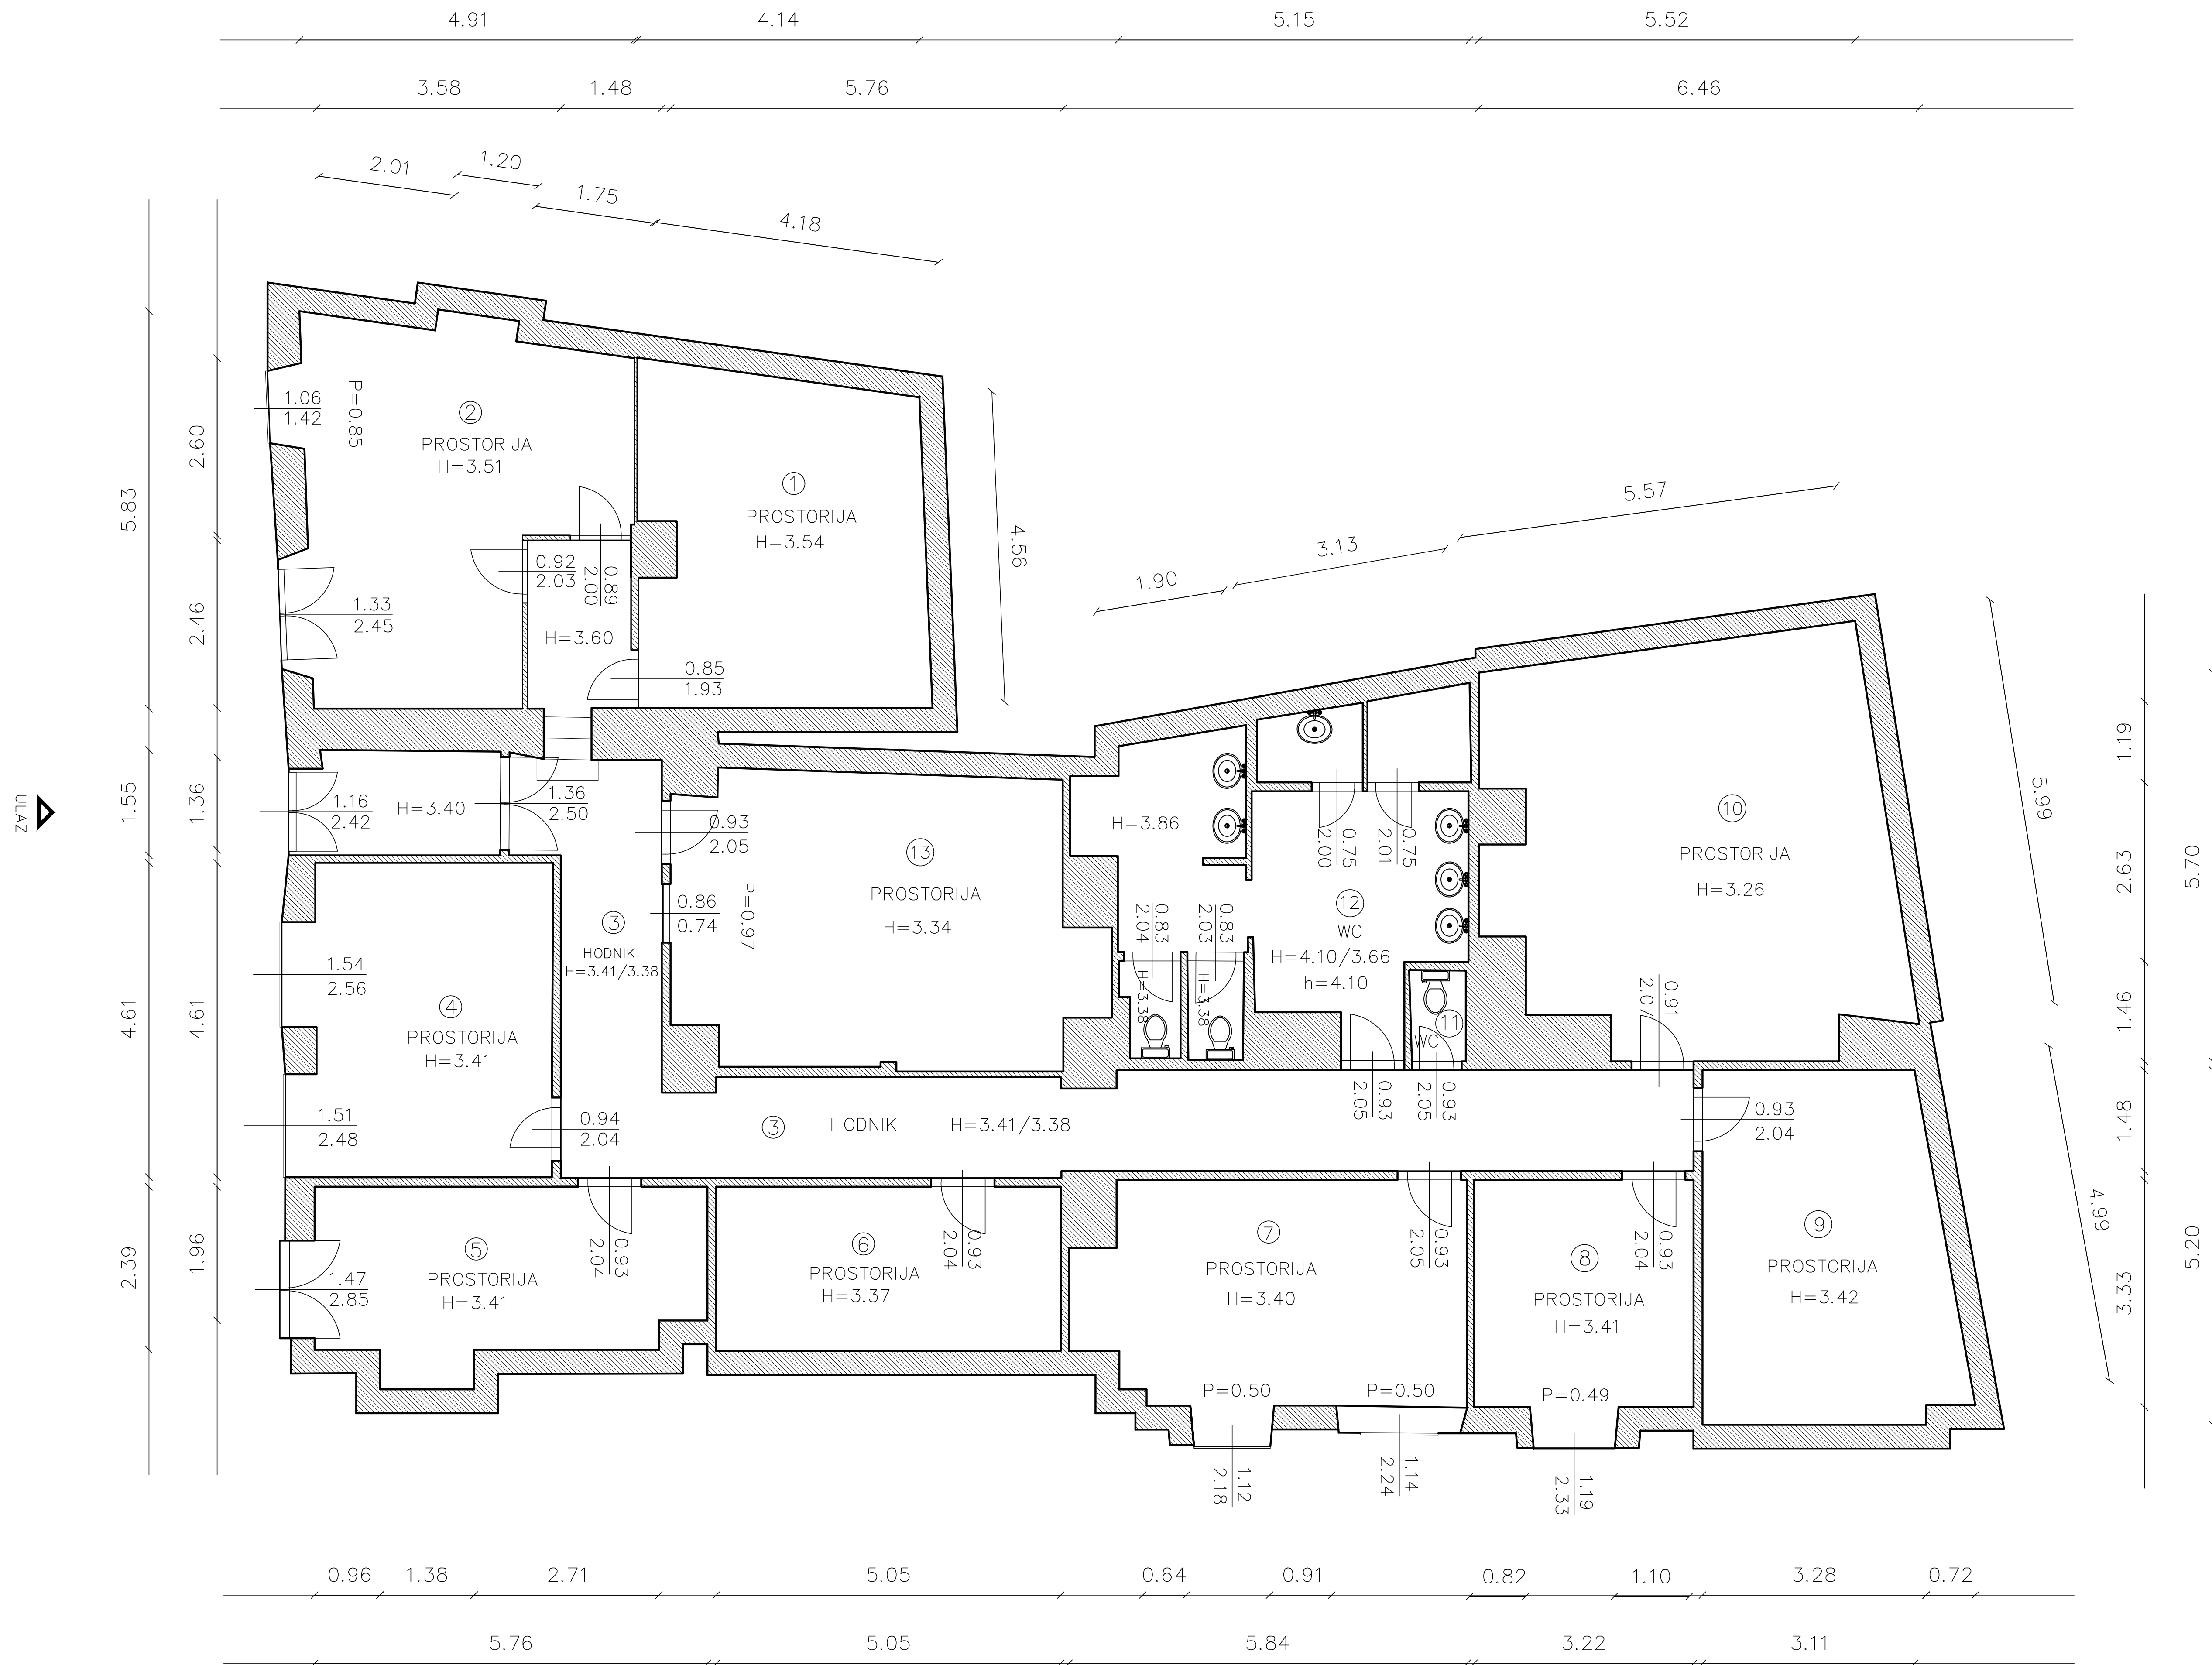

BROJ	PROSTORIJA	POVRŠINA m ²
1	prostorija	19.98 m ²
2	prostorija	24.01 m ²
3	hodnik	41.35 m ²
4	prostorija	17.56 m ²
5	prostorija	15.11 m ²
6	prostorija	12.29 m ²
7	prostorija	18.79 m ²
8	prostorija	11.59 m ²
9	prostorija	18.53 m ²
10	prostorija	33.68 m ²
11	WC	23.51 m ²
12	WC	1.18 m ²
13	prostorija	25.32 m ²

262.90 m²

INFRASTRUKTURA	STANJE
STRUJA	DA
VODA	DA
KANALIZACIJA	DA
PTT	DA
PLIN	NE
CENTRALNO GRIJANJE	NE
DIMNJAK	DA
KLIMA	NE
PRILAZ DOSTAVNOG VOZILA	NE


GRAD RIJEKA

Odjel gradske uprave za gospodarenje imovinom

IZMJERA POSLOVNOG PROSTORA

Adresa prostora:	CIOTTINA 26
ID prostora:	200399
Mjerilo:	M 1:100
Datum:	veljača 2018.
Kontrolirala:	Dolores Alić ing.građ.

Izradila :

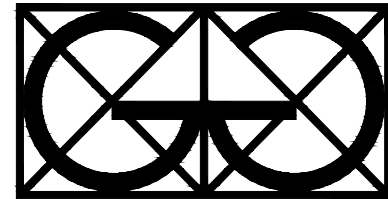

”Geo Grupa” d.o.o.
Zagreb, Savska c. 144 a